

**COMUNE DI MEZZOLOMBARDO**

**PROVINCIA DI TRENTO**

**SERVIZIO LAVORI PUBBLICI**

**PROGETTO:**

**AFFIDAMENTO IN GESTIONE DELLA BAITA "SCALACCE"  
IN LOC. PRA GRANDE SUL MONTE FAUSIOR  
P.ED. 1179 C.C. MEZZOLOMBARDO**

**TAVOLA:**

**1**

**DISEGNO:**

**PLANIMETRIA GENERALE**

**DIS. N°:**

**DATA:  
GIUGNO 2017**

**PROGETTISTA:**

Il Capo Ufficio  
Lavori Pubblici e Patrimonio  
p.ind. Enzo Nardon


**VISTO:**

Il Capo Servizio Lavori Pubblici  
dott. ing. Diego Poletti

**SCALA:**

**1 : 500**



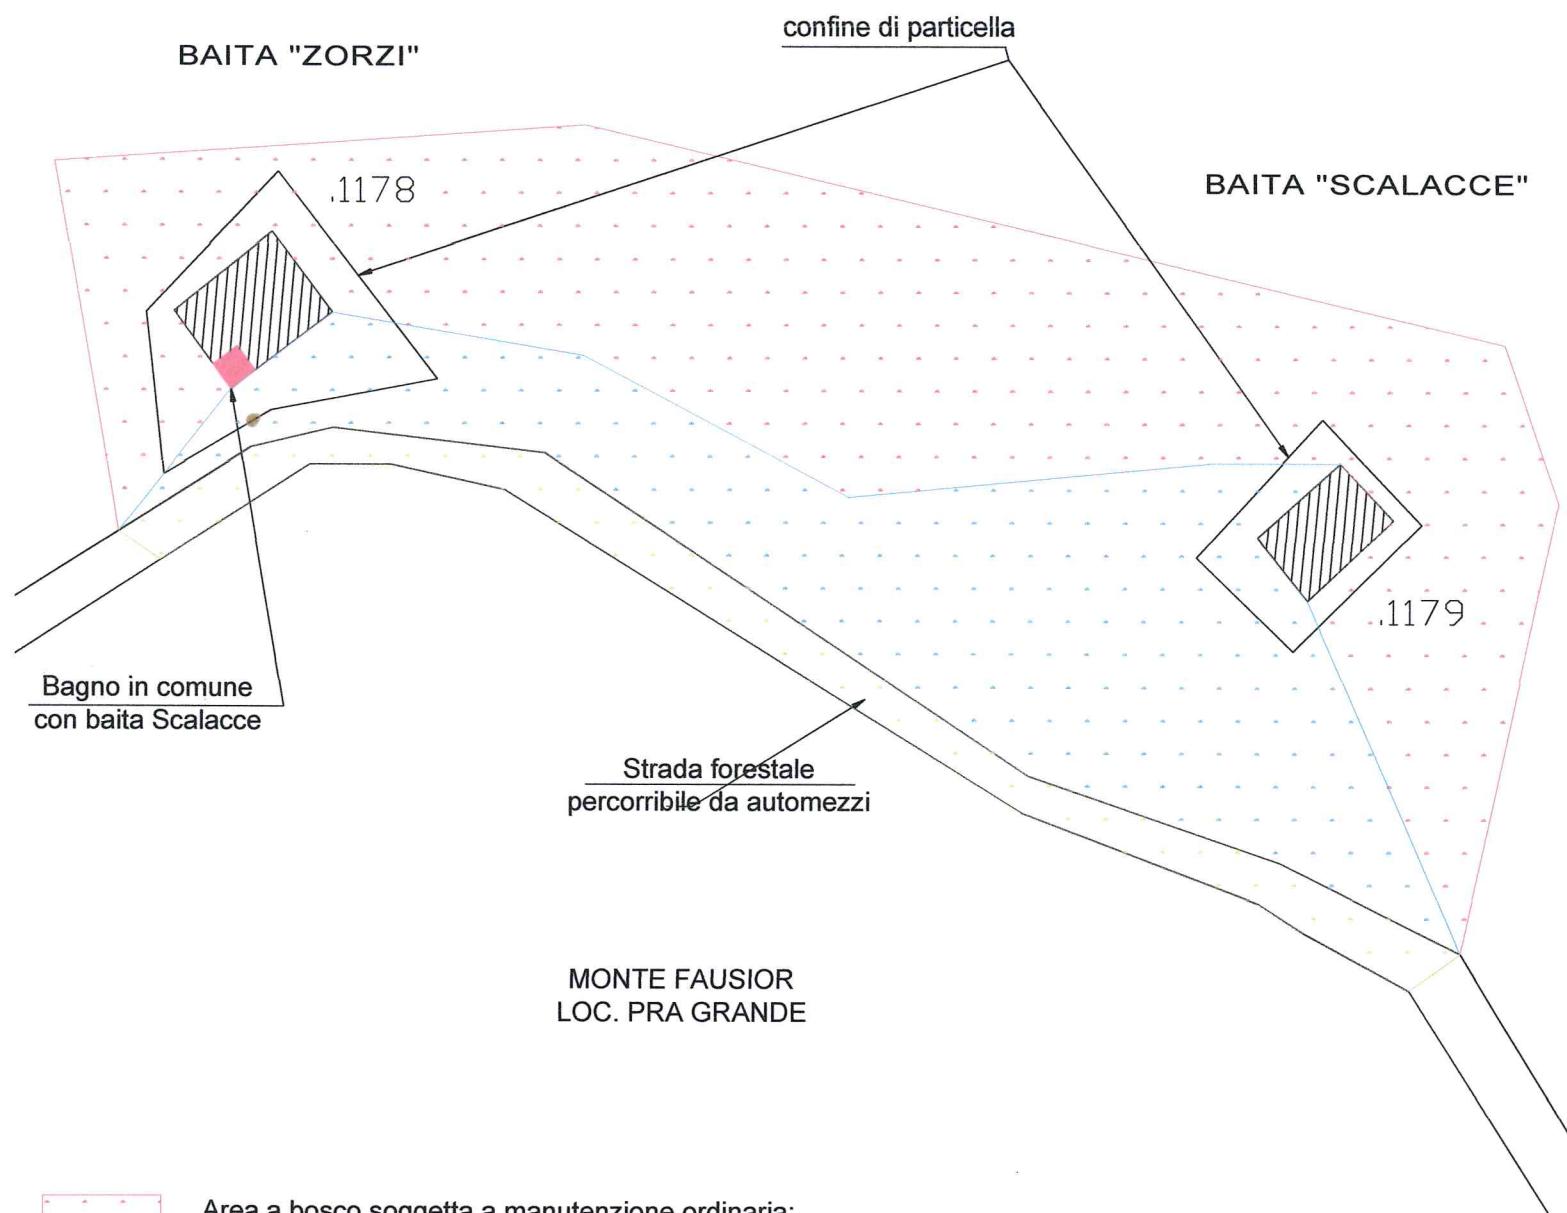

Area a bosco soggetta a manutenzione ordinaria:  
 - pulizia dell'area e raccolta legna del bosco



Area a prato soggetta a manutenzione ordinaria:  
 - pulizia dell'area, raccolta legna, sfalcio erba



Strada soggetta a manutenzione ordinaria:  
 - sistemazione buche, pulizia dell'area, sfalcio erba