


PIANTA PIANO RIALZATO

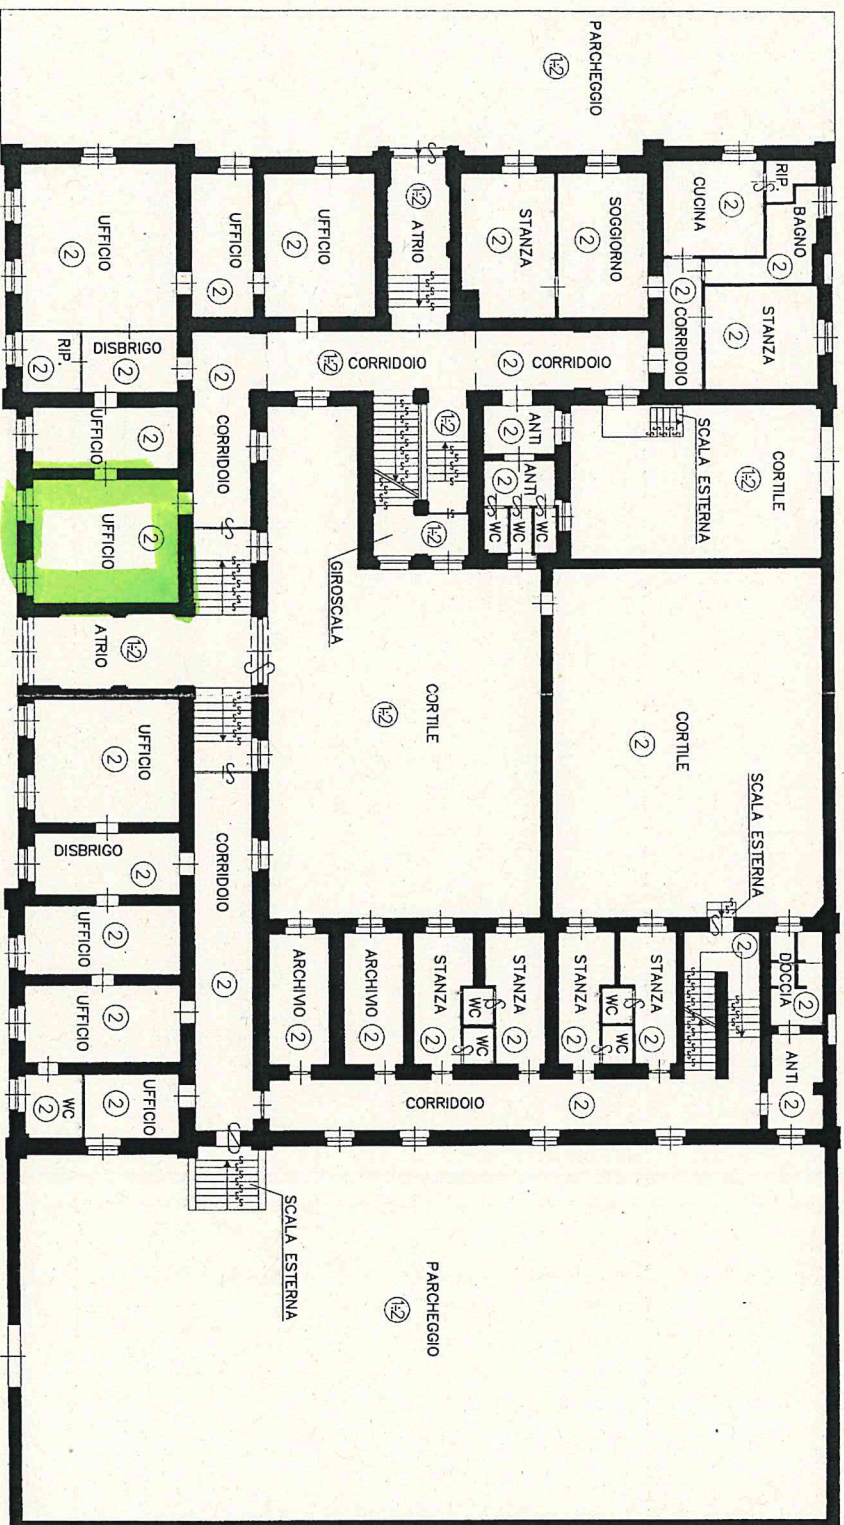

PIANTA PRIMO PI

