MEZZOLOMBARDO PARTE 4-5

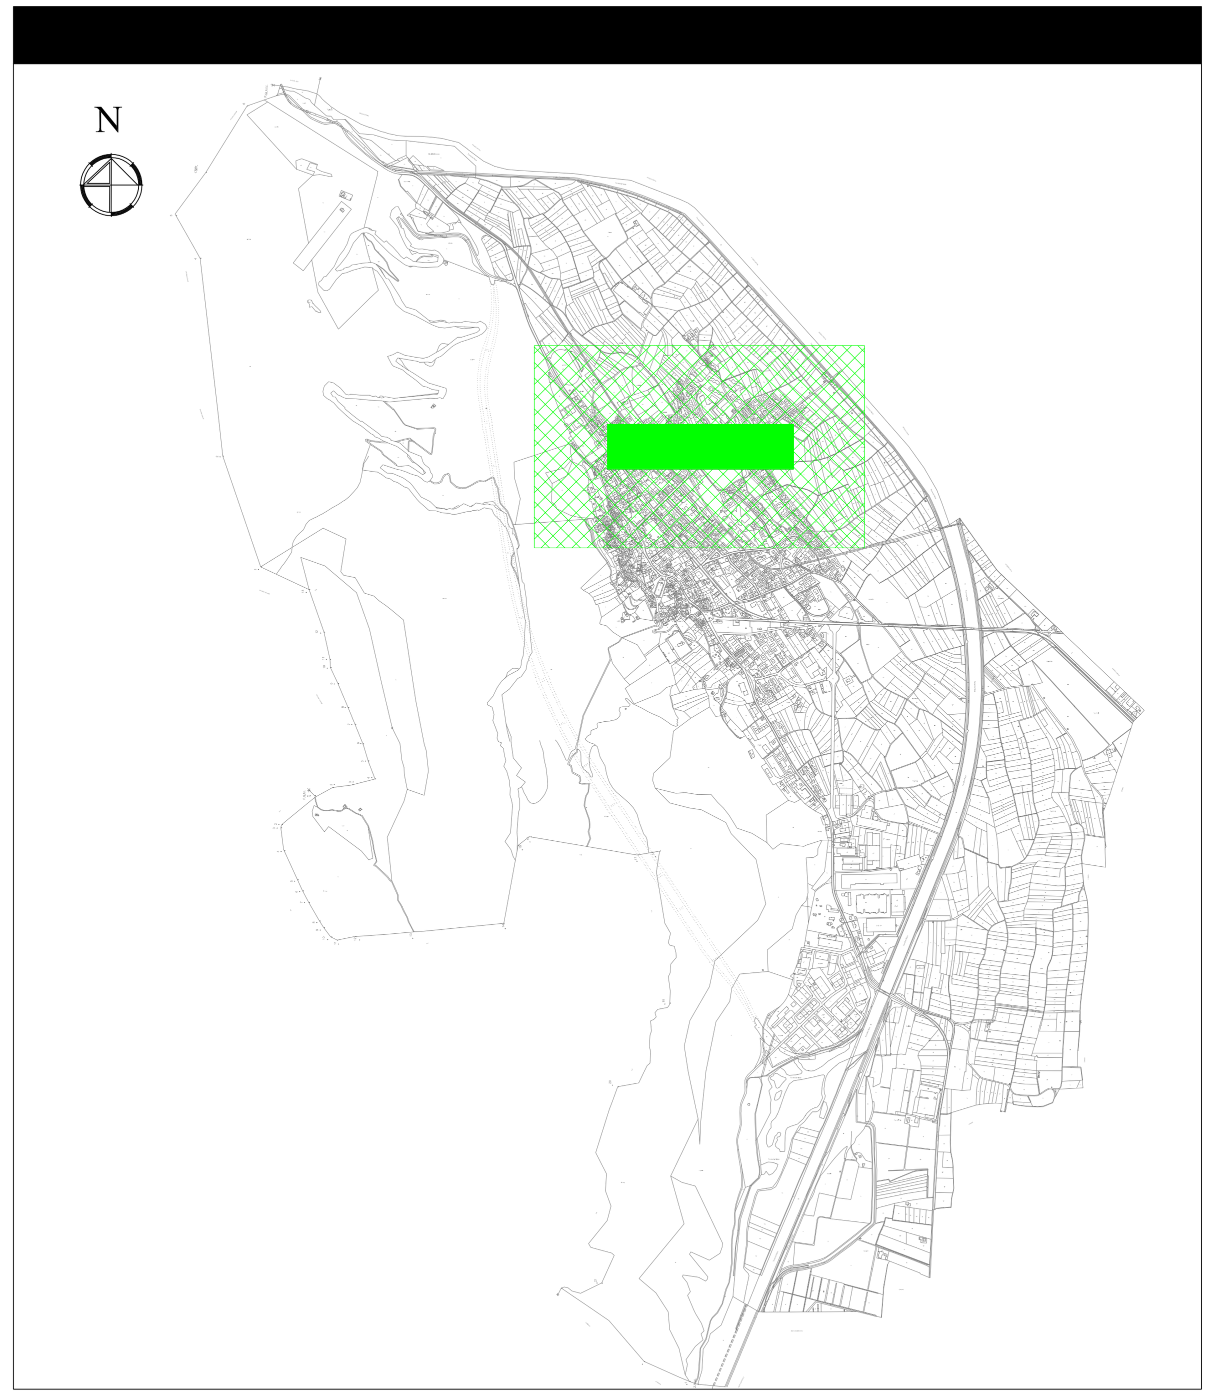

LEGENDA CORPI ILLUMINANTI

SIMBOLO	TIPO DI ARMATURA STRADALE	QUANTITA'	SIMBOLO	TIPO DI ARMATURA STRADALE	QUANTITA'
	CORPO ARTISTICO A LANTERNA NERI (palo con braccio) da 70W SAP	12		ARMATURA STRADALE CON COPPA FIVEP NOVA 11 (a palo) da 150W SAP	36
	CORPO ARTISTICO A LANTERNA NERI (palo con braccio) da 100W SAP	14		ARMATURA STRADALE CON COPPA FIVEP NOVA 11 (a palo) PRIVATO	-
	CORPO ARTISTICO A LANTERNA NERI A LED (palo con braccio) da 50W	03		ARMATURA STRADALE (testapalo) da 143W LED	08
	CORPO ARTISTICO A LANTERNA EWO CUT-OFF (a palo) da 70W SAP	11		ARMATURA STRADALE OVALE (palo con braccio) PRIVATO	-
	CORPO ARTISTICO TIPO LANTERNA NERI (testapalo) da 53W LED	-		ARMATURA STRADALE OVALE CON COPPA (palo a frusta) PRIVATO	-
	CORPO ARTISTICO TIPO LANTERNA NERI (testapalo) da 39W LED	12		ARMATURA STRADALE (testa palo) da 122,2W LED	16
	CORPO ARTISTICO TIPO LANTERNA NERI (a parete) da 53W LED	01		ARMATURA STRADALE CON VETRO PIANO A LED (testapalo) da 55W	15
	CORPO ARTISTICO TIPO LANTERNA NERI (a parete) da 39W LED	57		ARMATURA STRADALE A LED CON VETRO PIANO PHILIPS SELENIUM (testapalo) da 55W	07
	CORPO ARTISTICO TIPO LANTERNA NERI (testapalo) da 70W LED	26		ARMATURA STRADALE (testa palo) da 38,7W LED	12
	CORPO ARTISTICO TIPO LANTERNA NERI (a parete) da 70W LED	50		ARMATURA STRADALE (testa palo) da 52,1W LED	18
	CORPO ARTISTICO (testa palo) da 38,7W E 52,1W LED	16		ARMATURA STRADALE (testa palo) da 61,1W LED	29
	CORPO ARTISTICO (testa palo) da 38,7W LED	12		ARMATURA STRADALE ZONA INDUSTRIALE EUROSTREET (testapalo) da 100W SAP	-
	CORPO ARTISTICO (a parete) da 82,5W LED	03		ARMATURA STRADALE (testa palo) da 101,4W LED	30
	CORPO ARTISTICO CON VETRO PIANO (a sospensione) da 100W SAP	01		ARMATURA STRADALE ZONA INDUSTRIALE EUROSTREET (testapalo) da 150W SAP	17
	CORPO ARTISTICO (testa palo) da 82,5W LED	-		ARMATURA STRADALE RETTANGOLARE SIEMENS (palo a frusta) da 250W SAP	-
	CORPO ARTISTICO A PARETE SIMES (ad incasso) da 20W FL	06		ARMATURA STRADALE (a palo) da 38,7W LED	-
	CORPO ARTISTICO A LED NEL PAVIMENTO SIMES (ad incasso) da 5W	50		ARMATURA STRADALE (a palo) da 45,6W LED	-
	CORPO ARTISTICO A PARETE DISANO (ad incasso) da 2x18W FL	04		ARMATURA STRADALE (a palo) da 51,1W LED	29
	CORPO ARTISTICO A PARETE TIPO TARTARUGA (a plafone) da 15W FL	02		ARMATURA STRADALE (a palo) da 58,7W LED	19
	CORPO ARTISTICO A PARETE IGUZZINI WALKY (ad incasso) da 18W FL	-		ARMATURA STRADALE (a palo) da 61,1W LED	18
	CORPO ARTISTICO PLAFONIERA DISANO YDRO (a plafone) da 36W FL	06		GLOBO TRASPARENTE (testapalo) PRIVATO	04
	CORPO ARTISTICO PLAFONIERA DISANO YDRO (a plafone) da 2x36W FL	06		PROIETTORE SINGOLO (a palo) da 70W HQI - 150W HQI - 250W HQI - 400W HQI - 250W SAP - 400W SAP	24
	CORPO ARTISTICO A CONO (a testapalo) PRIVATO	-		PROIETTORE SINGOLO (a parete) da 70W HQI - 400W HQI - 400W SAP	09
	ARMATURA STRADALE (a palo) da 38,7W LED	-		PROIETTORE SINGOLO (a palo) PRIVATO	115
	ARMATURA STRADALE (a palo) da 61,1W LED	07		PROIETTORE SINGOLO (a parete) PRIVATO	-
	ARMATURA STRADALE (a palo) da 72,1W LED	69			

[redacted]

Azienda Intercomunale Rotaliana S.p.A.

Sede Legale e Amm. via Milano n° 10 - 38017 Mezzolombardo TN

PIANO REGOLATORE DI ILLUMINAZIONE PUBBLICA
- P.R.I.C. -
DEL COMUNE DI MEZZOLOMBARDO

REDATTO DA
IL COORDINATORE SERVIZI TECNICI
P.I. DEVIS PATERNOSTER

ELABORATO E18 - SCALA 1:1000 :
PLANIMETRIA CATASTALE - PARTE 4/5 MEZZOLOMBARDO
STATO DI PROGETTO TAVOLA STATISTICA PER ARMATURA STRADALE

IL DIRETTORE
Dott. Ing. Luigi Dalmonego

DATA: Settembre 2014