

**PIANO REGOLATORE GENERALE
 VARIANTE NON SOSTANZIALE 2023**

L.P. 04 AGOSTO 2015 N. 15, ART. 39 COMMA 2

MODIFICHE PER OPERE PUBBLICHE
 AGGIORNAMENTI NORMATIVI E CARTOGRAFICI


STESURA CONCLUSIVA - SETTEMBRE 2024

**TAVOLA N. 09 - scala 1:5000
 SISTEMA AMBIENTALE
 VARIANTE 2023**

Il Consiglio Comunale	Il Servizio Urbanistica e Tutela del Paesaggio
DELIBERA DI PRELIMINARE ADOZIONE n. 29 dd. 28 dicembre 2023	PARERE PER LA VERIFICA DI COERENZA DEL PIANO ADATTATO IN PRESUPPOSTO AL PUP n. 72/2024 dd. 04/02/2024 PRATICA 308 PROT. 5013/2024/013.2.2-2024-9/GB/E e successiva comunicazione di PROT. 5013/2024/013.2.2-2024-9/AC di data 07/06/2024 pervenuta dopo la definitiva adozione
DELIBERA DI DEFINITIVA ADOZIONE n. 8 dd. 09 aprile 2024	
II Tecnico	La Giunta Provinciale

ORDINE DEGLI ARCHITETTI
 DELLA PROVINCIA DI TRENTO
 dell'arch. MARCO SARTORI
 BUREAU ALBO N° 607

Studio Artemis, 2024

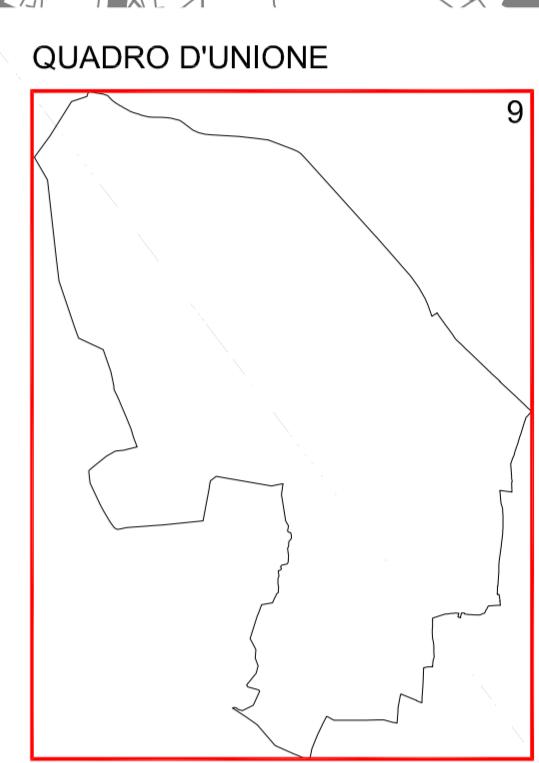

Legenda

DISPOSIZIONI GENERALI	
Categoria MAPPALE di base	Carta tecnica provinciale
Perimetro confine comunale	Z403
Art. 33 Generale (Perimetro del Centro Storico)	A101
Fiumi e torrenti	Z102
Corno d'acqua frese	Z104
AREE DI RIPOSTO, TUTELA E PROTEZIONE	
Art. 38 Monumenti ai belli storici artistici	Z301
ai sensi del lgs. 4/2011	Vincolo Diretto
Vincolo Indiretto	Z302
Vincolo Puntuale	Z303
Bene Ambientale del PUP	Z322
Art. 110 Area di tutela ambientale	Z301
Art. 111 Ambito tutela paesaggistica del PRG	Z302
Art. 112 Area soggetta a controllo ambientale	Z303
Art. 113 Ambito fluviale di interesse ecologico con valenza elevata	Z312
Art. 113ter Ambito fluviale di interesse ecologico con valenza media	Z312
Art. 114 Ambito fluviale di interesse ecologico con valenza bassa	Z312
Art. 115 Riserva naturale provinciale	Z316
Art. 116 ZSC zona speciale di conservazione	Z328
Art. 118 Situ di interesse floristico	Z321
Art. 119 Sito di tutela archeologica	Z303
Art. 123 Siti qualificati da bonifica	Z303
Art. 123.2 Siti qualificati bonificati	Z304
Art. 123.3 Siti potenzialmente inquinati	Z307
Art. 124 Pozzo selezionato	Z325