



Comune di MEZZOLOMBARDO

Comunità Rotaliana-Königsberg



PROVINCIA AUTONOMA DI TRENTO


PIANO REGOLATORE GENERALE
VARIANTE NON SOSTANZIALE 2023
L.P. 04 AGOSTO 2015 N. 15, ART. 39 COMMA 2

MODIFICHE PER OPERE PUBBLICHE
AGGIORNAMENTI NORMATIVI E CARTOGRAFICI

STESURA CONCLUSIVA - SETTEMBRE 2024

TAVOLA N. 08 - scala 1:5000
AMBITI ECOLOGICI E MULTIFUNZIONALI AGRO-NATURALISTICI
VARIANTE 2023


Il Consiglio Comunale	Il Servizio Urbanistica e Tutela del Paesaggio
DELIBERA DI PRELIMINARE ADOZIONE n. 29 dd. 28 dicembre 2023	PARERE PER LA VERIFICA DI COERENZA DEL PIANO ADOTTATO RISPETTO AL PUP n. 7/2024 dd. 04/03/2024 PRATICA N. 3068
DELIBERA DI DEFINITIVA ADOZIONE n. 8 dd. 09 aprile 2024	PROT. S013/2024/18.2.2-2024-8/GBE e successiva comunicazione di PROT. S013/2022/18.2.2-2024-8/AC di data 07/06/2024 pervenuta dopo la definitiva adozione
Il Tecnico	La Giunta Provinciale

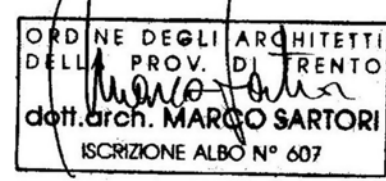

Studio Artemis_2024

QUADRO D'UNIONE

8

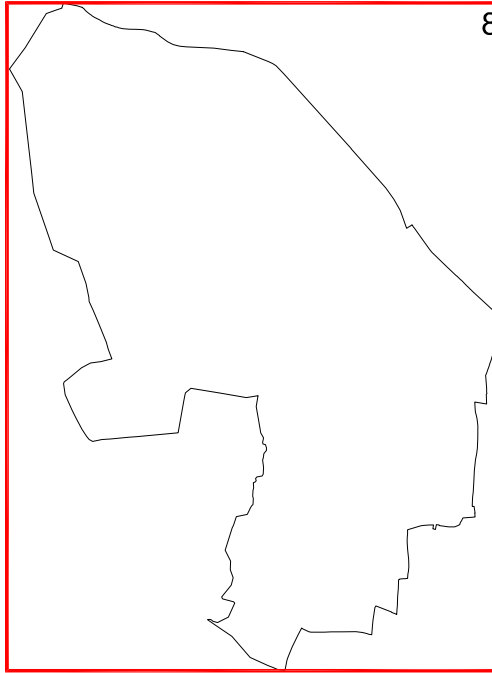

Legenda

Art. 112bis	Ambito rurale di interesse ecologico con valore elevato	Z312	
Art. 113a	Ambito rurale di interesse ecologico con valore medio	Z312	
Art. 113quater	Ambito rurale di interesse ecologico con valore basso	Z312	
Art. 127bis	Ambito multifunzionale agro-forestale	Z602 N. ART. 1	