


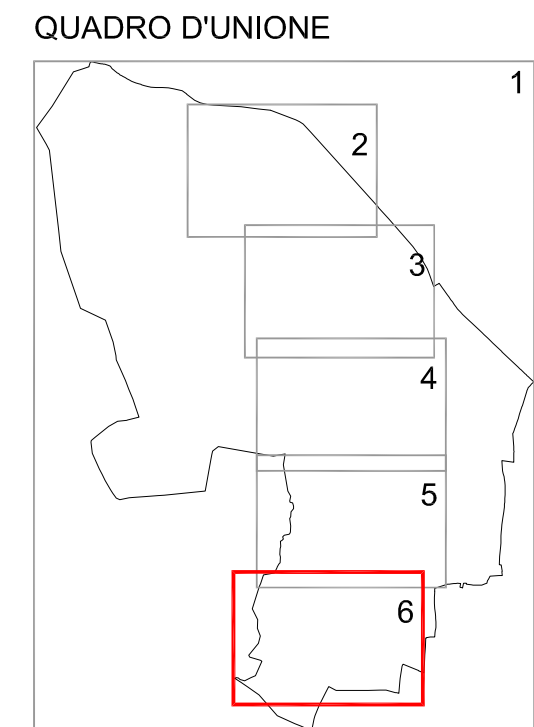

MODIFICHE PER OPERE PUBBLICHE
AGGIORNAMENTI NORMATIVI E CARTOGRAFICI

TAVOLA N. 06 - scala 1:2000
SISTEMA INSEDIATIVO E INFRASTRUTTURALE
VARIANTE 2023

II Consiglio Comunale	II Servizio Urbanistica e Tutela del Paesaggio
DELIBERA DI PRELIMINARE ADOZIONE n. 29 dd. 28 dicembre2023 DELIBERA DI DEFINITIVA ADOZIONE n. 8 dd. 09 aprile 2024	PARERE PER LA VERIFICA DI COERENZA DEL PIANO ADOTTATO RISPETTO AL PUP n. 7/2024 dd. 04/03/2024 PRATICA N. 3068 PROT. S013/2024/18.2.2-2024-8/GBE e successiva comunicazione di PROT. S013/2022/18.2.2-2024-8/A/C di data 07/06/2024 pervenuta dopo la definitiva adozione
II Tecnico	La Giunta Provinciale
 ORDINE DEGLI ARCHITETTI DELLA PROV. DI TRENTO ALBO 6714/AS dott. arch. MARIO SARTORI ISCRIZIONE ALBO N° 607	