


MEZZOLOMBARDO PARTE 5-5

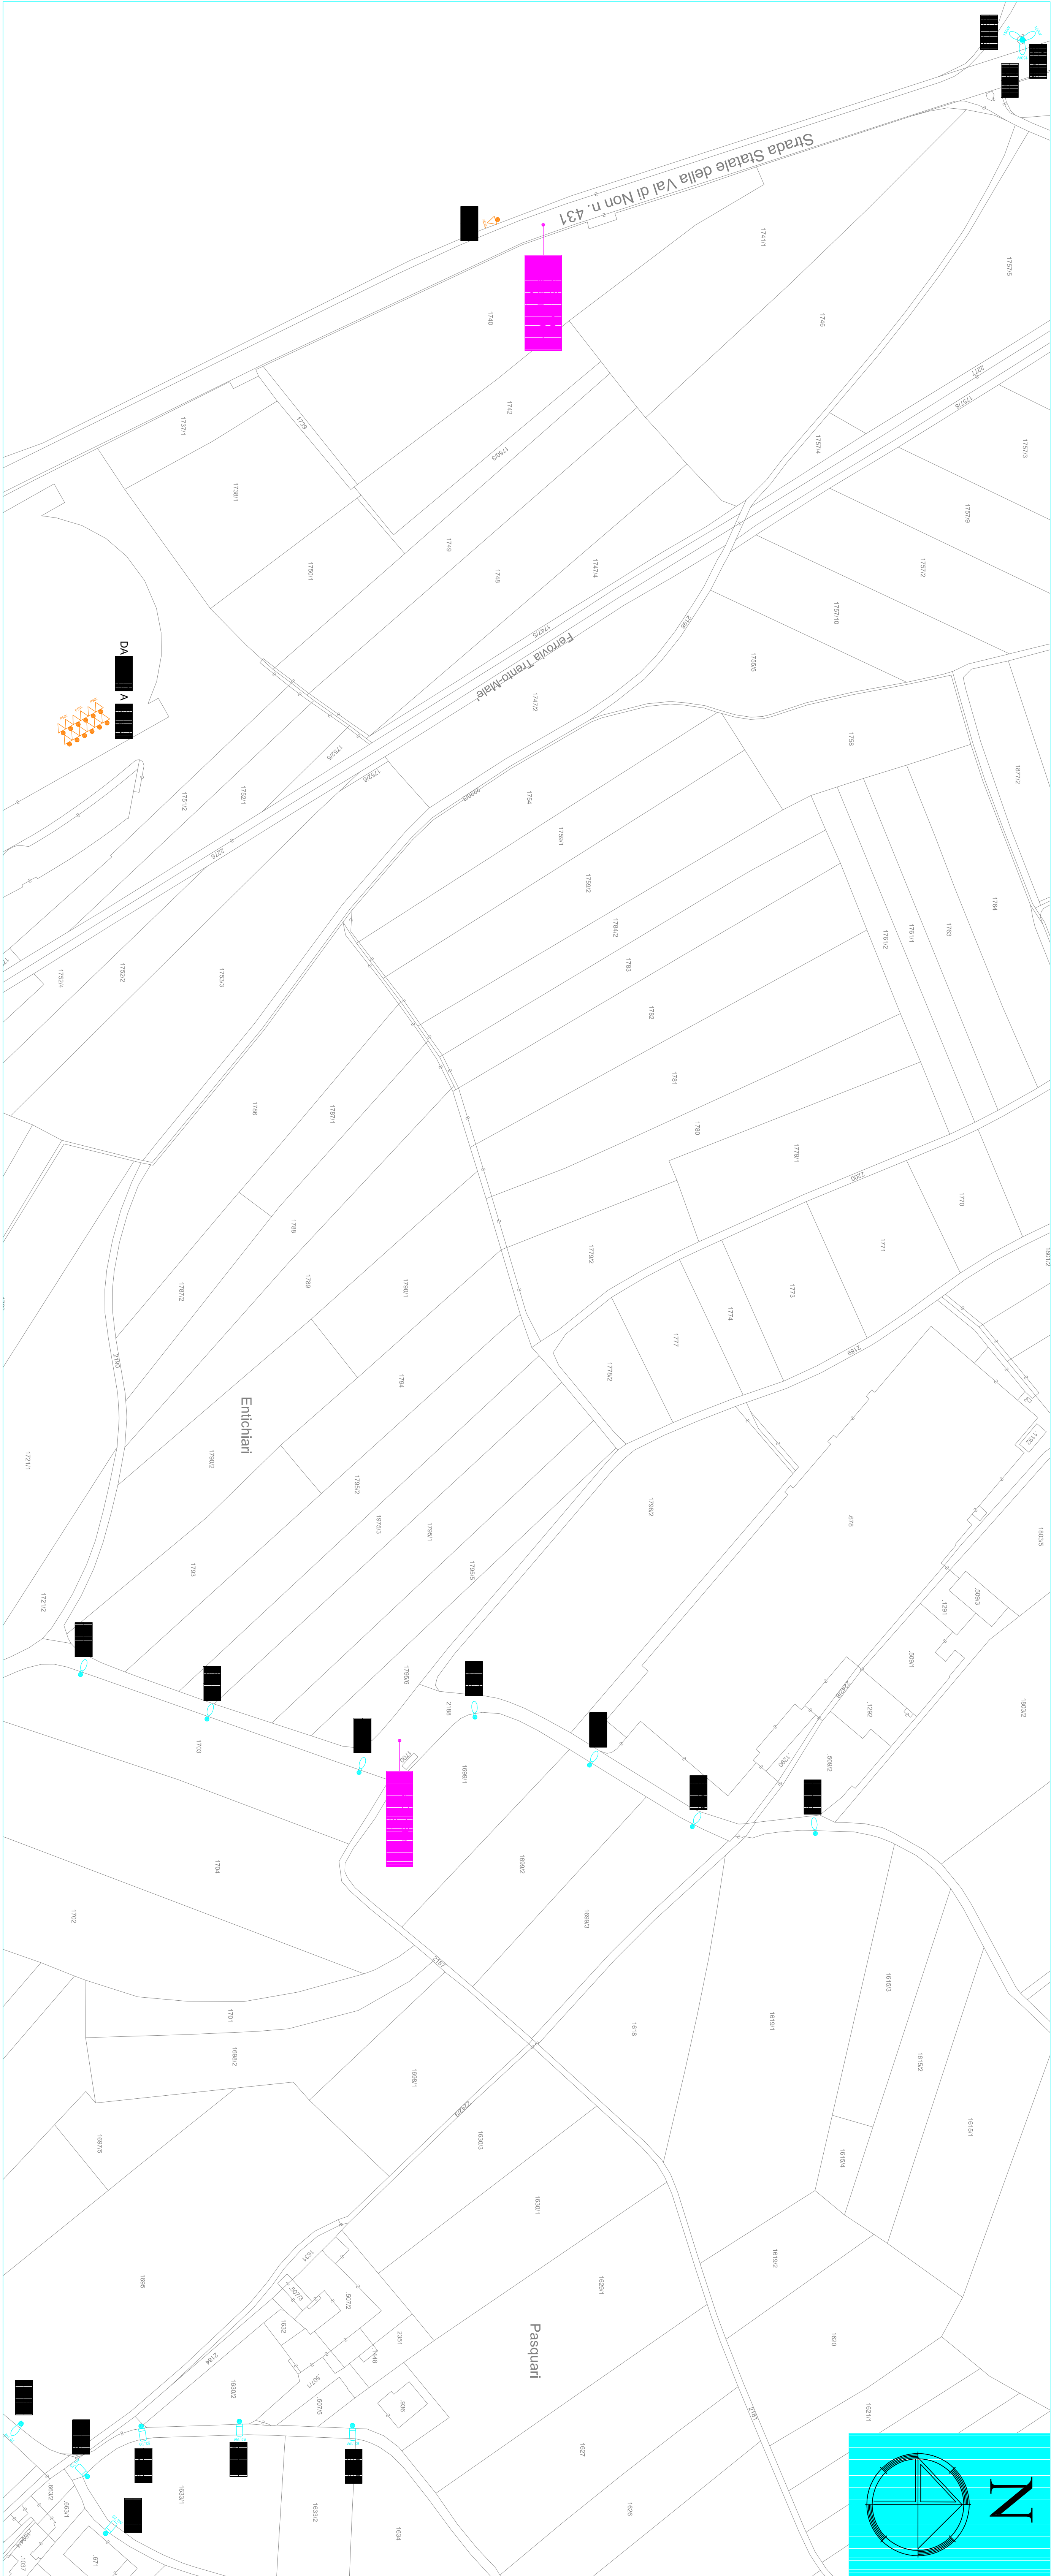

MEZZOLOMBARDO LOCALITA' AI PIANI

[illegible]

PIANO REGOLATORE DI ILLUMINAZIONE PUBBLICA
- P.R.I.C. -
DEL COMUNE DI MEZZOLOMBARDO

REDATTO DA
IL COORDINATORE SERVIZI TE
P.J. DEVIS PATERNOSTER

**ELABORATO E19 - SCALA 1:1000 :
PLANIMETRIA CATASTALE - PARTE 5/5 MEZZOLOMBARDO
STATO DI PROGETTO TAVOLA STATISTICA PER ARMATURA STRADALE**

IL DIRETTORE
Dott. Ing. Luigi Dalmonego

DATA: Settembre 2014

