


MEZZOLOMBARDO PARTE 1-3



MEZZOLOMBARDO PARTE 2-3

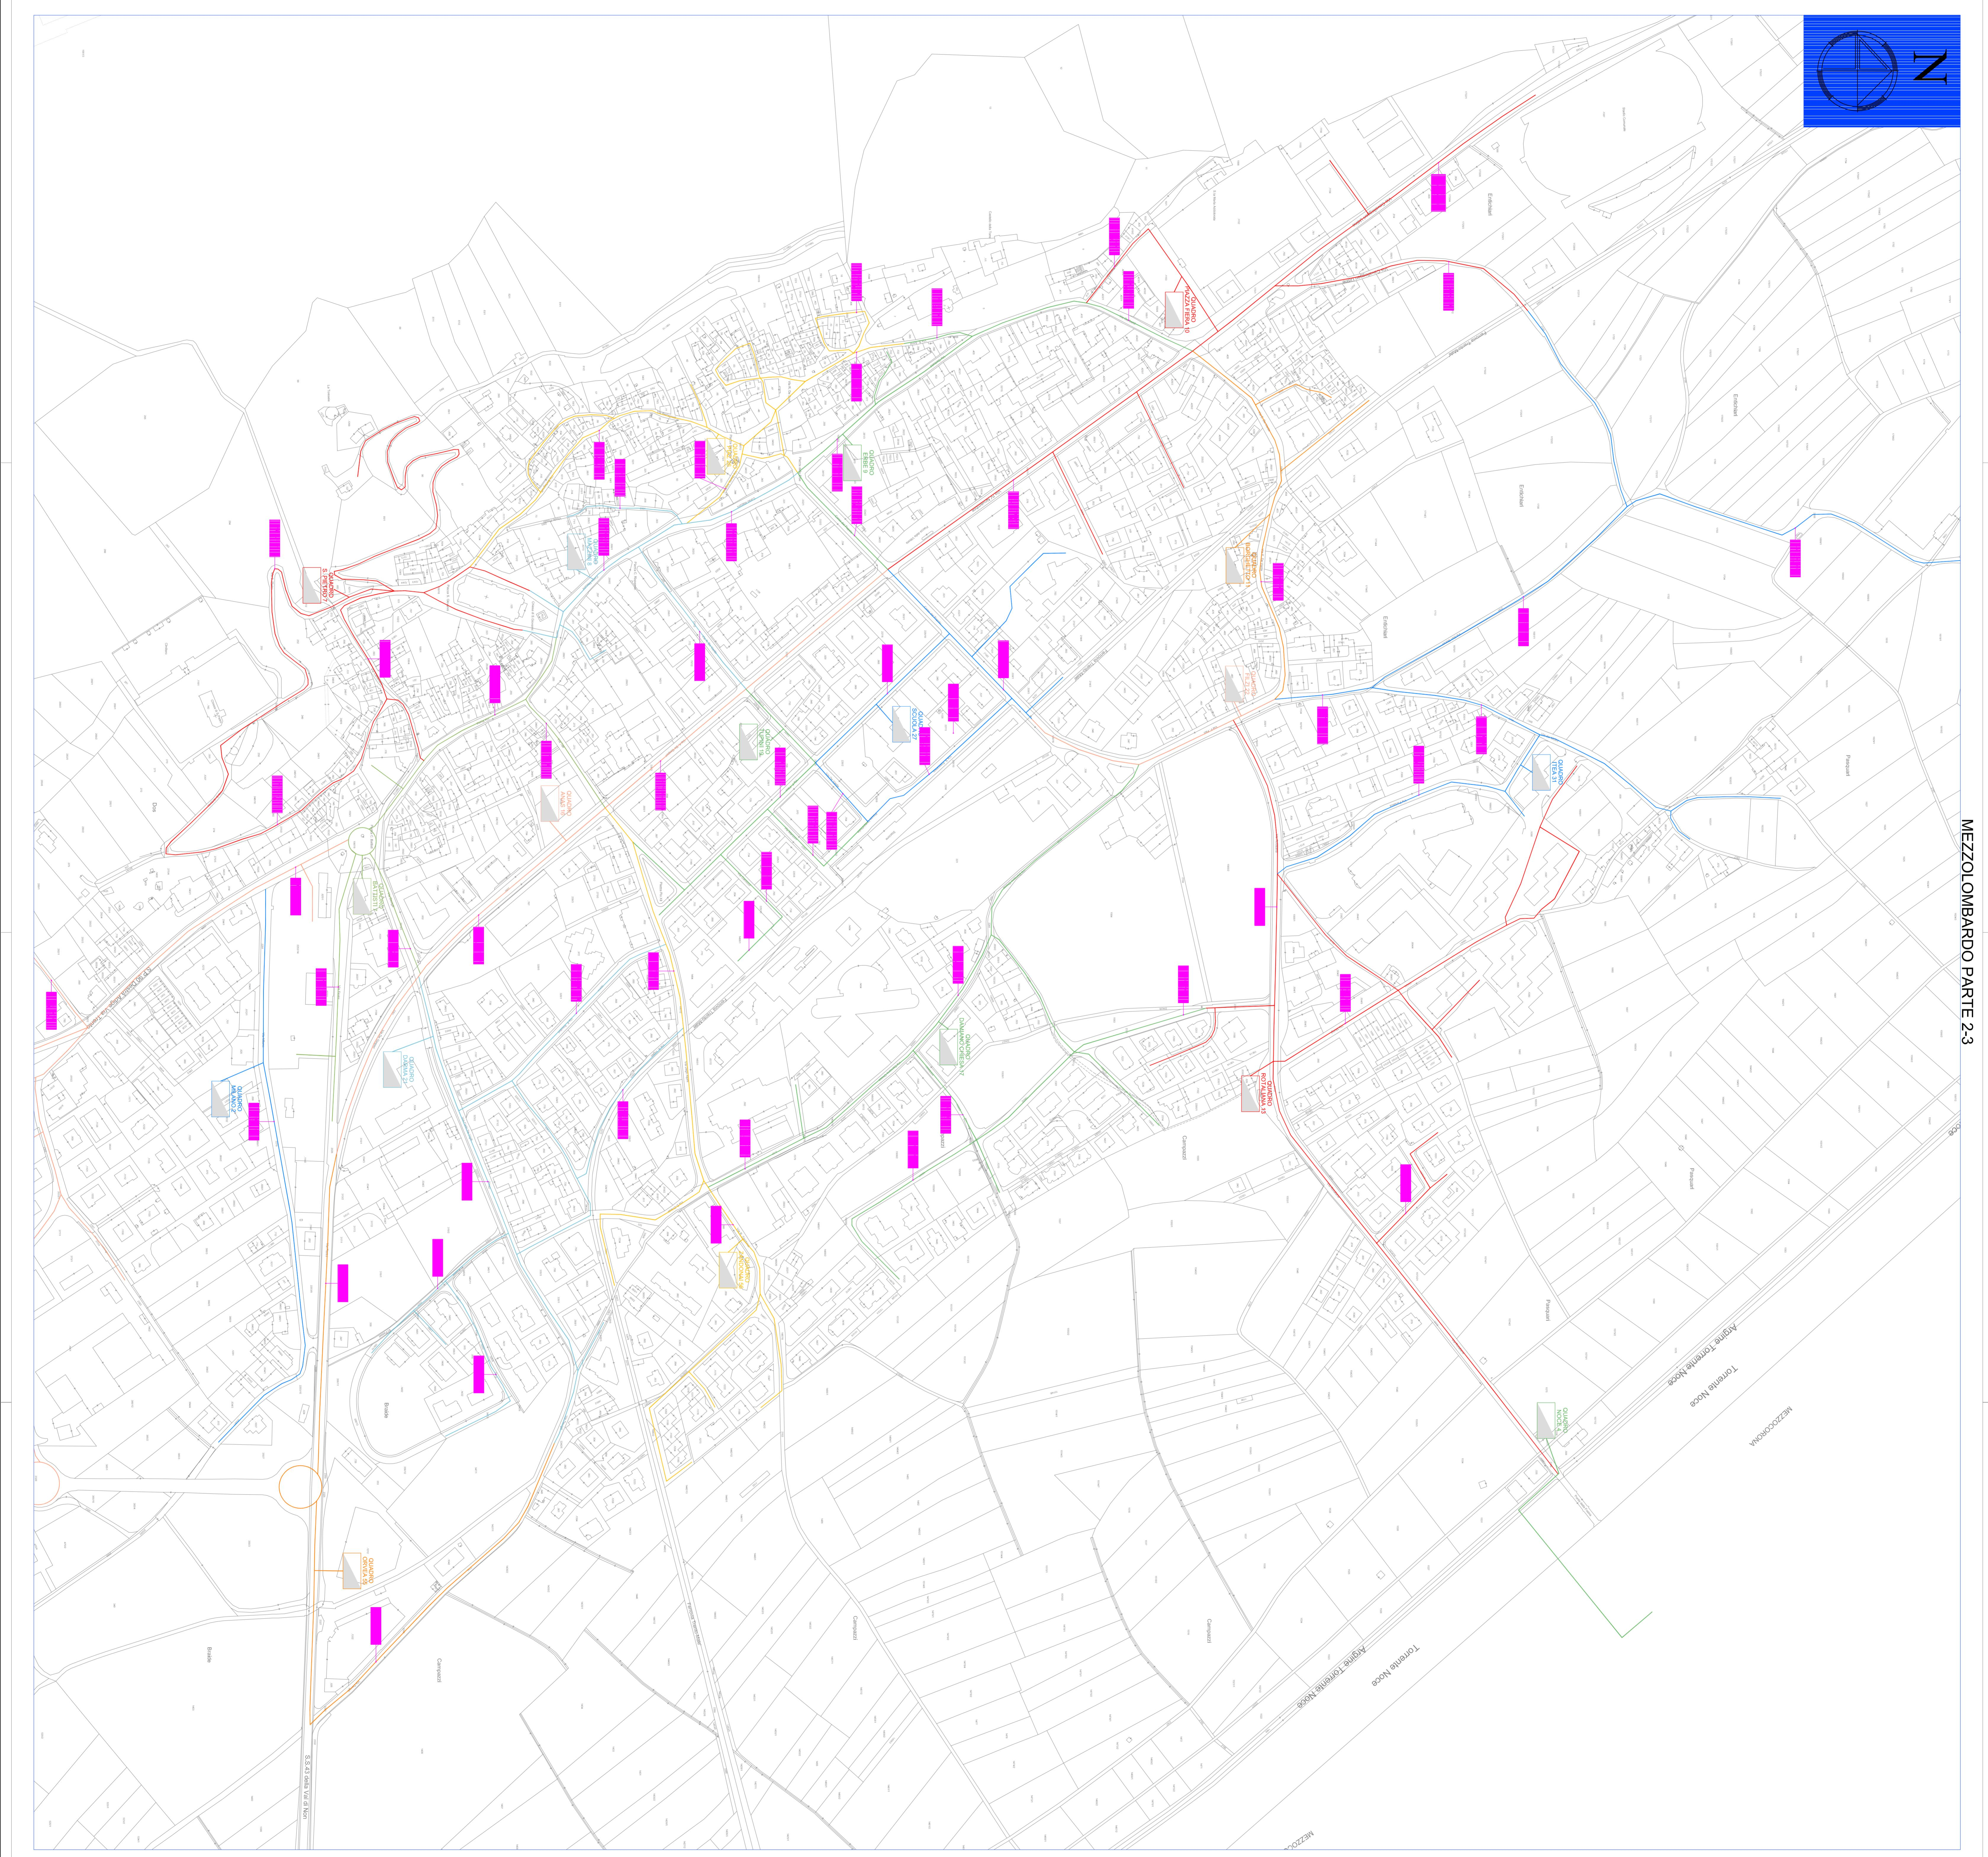