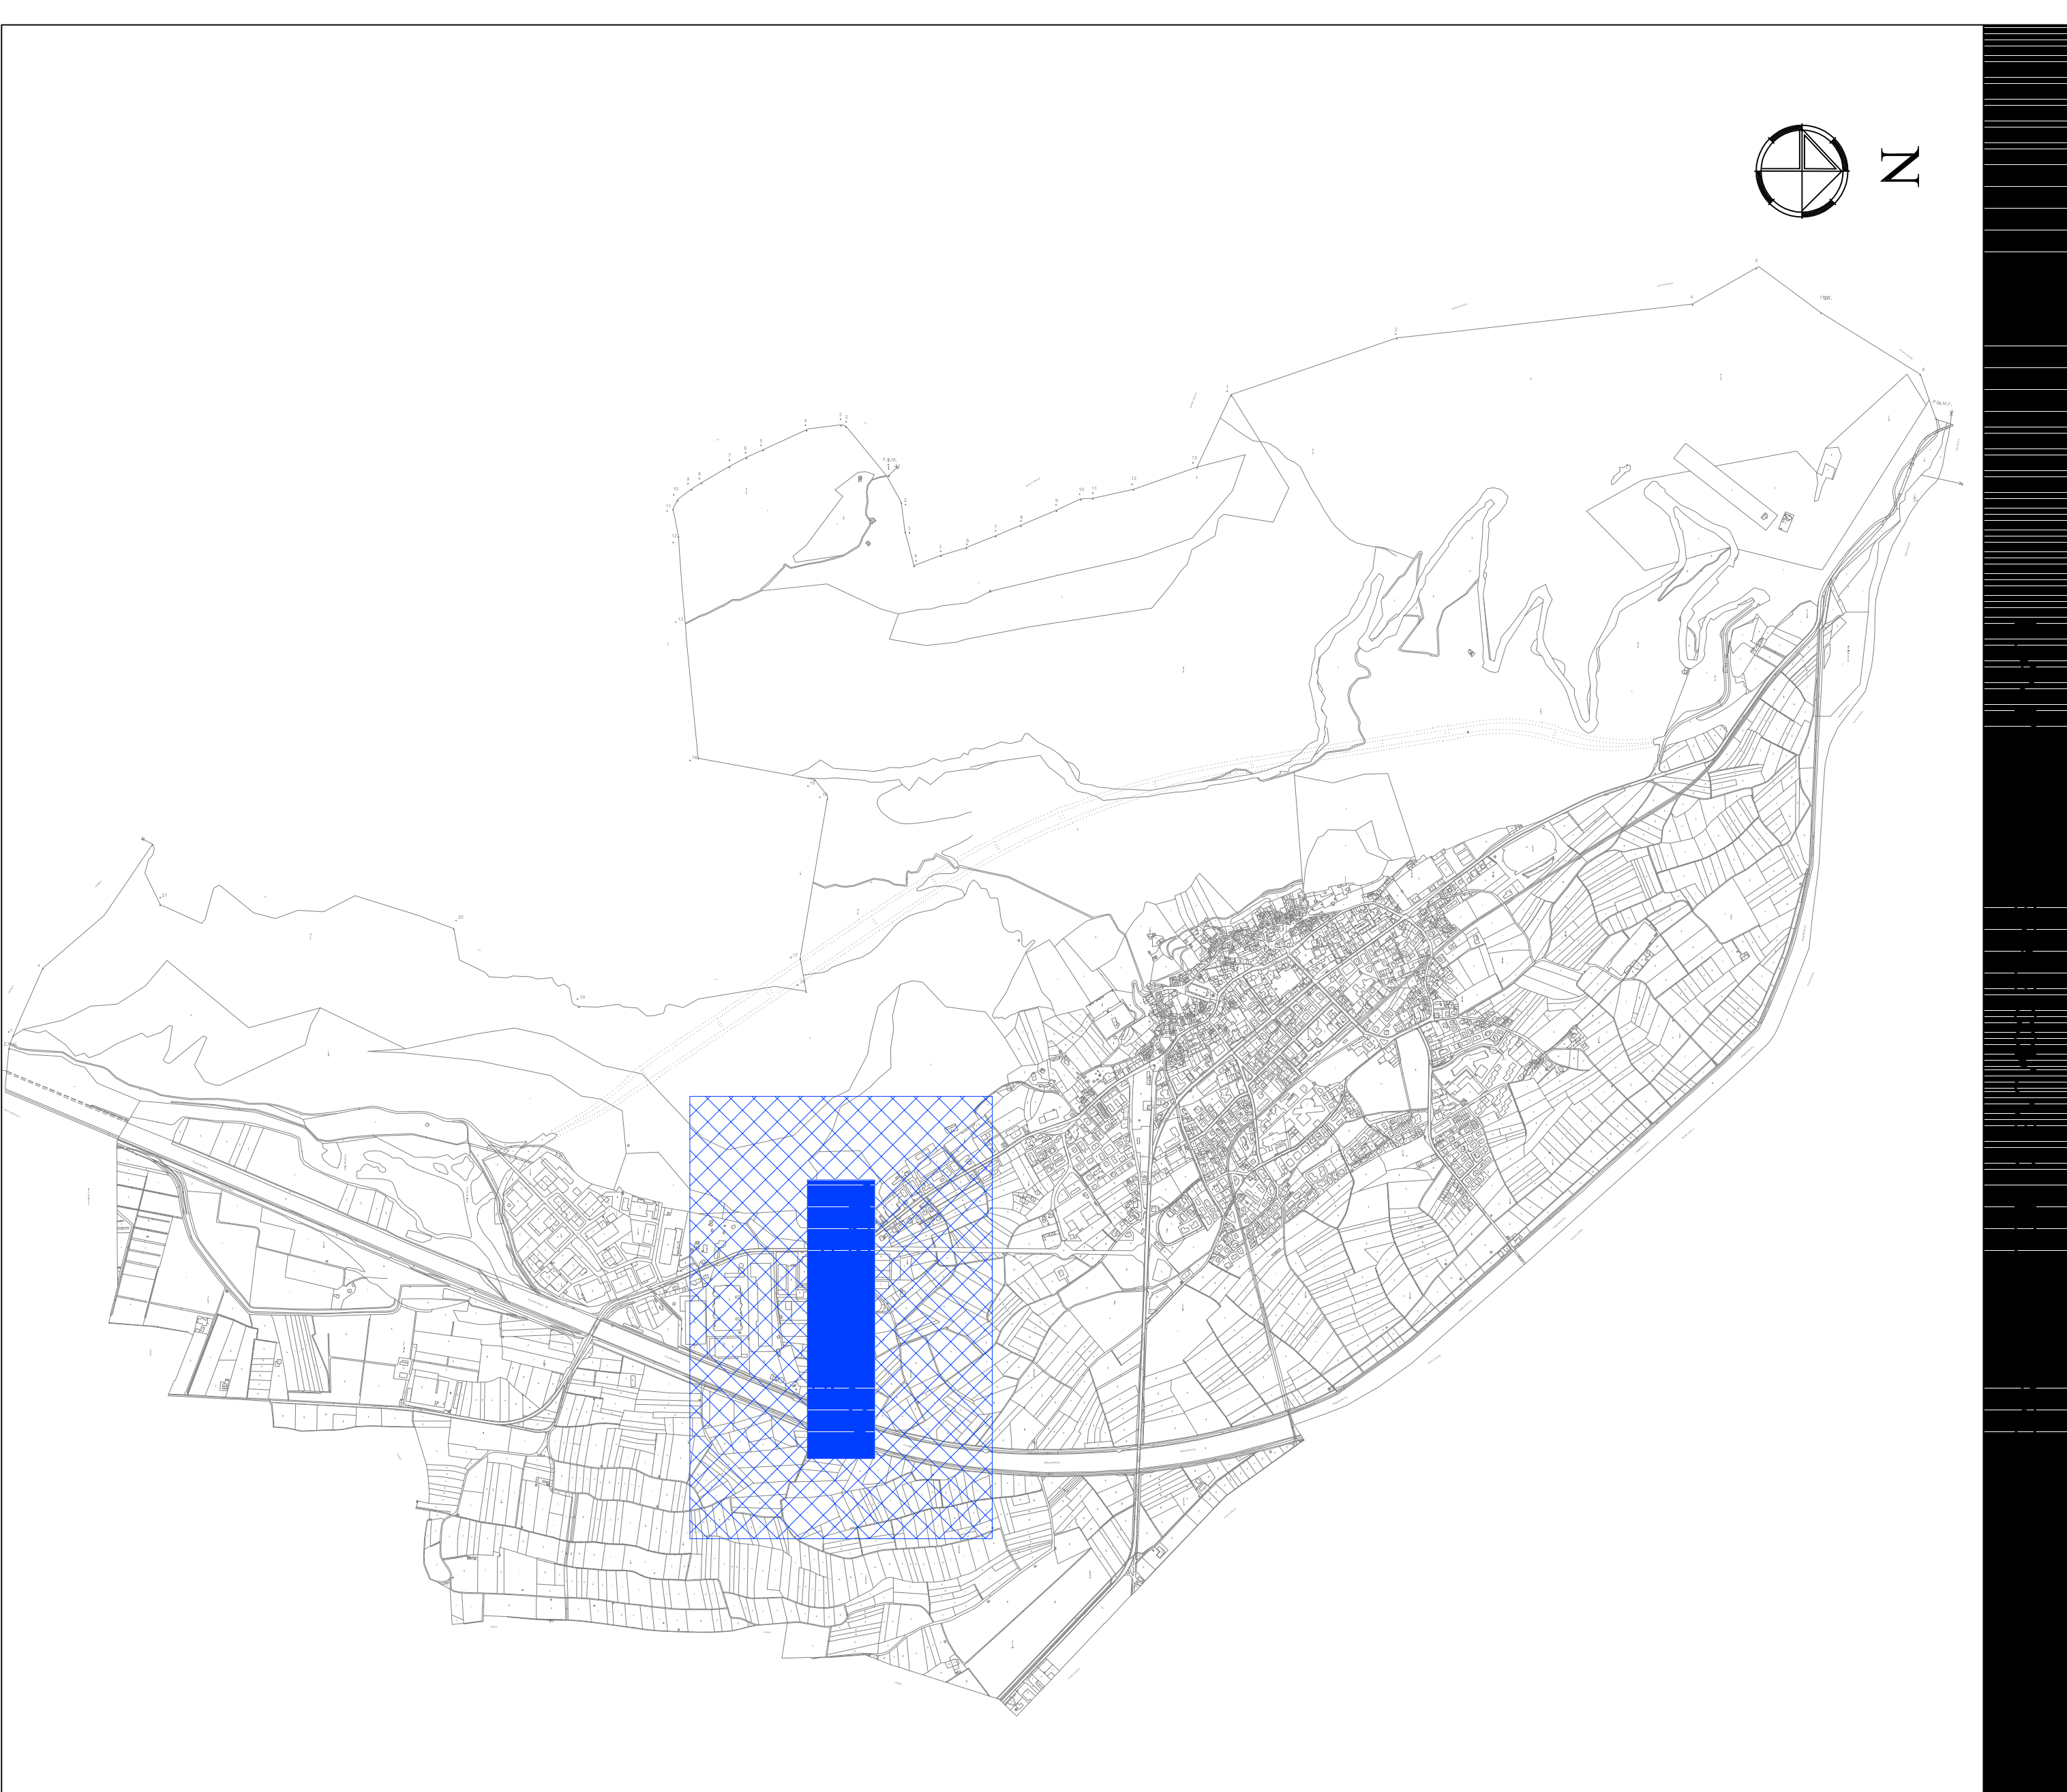
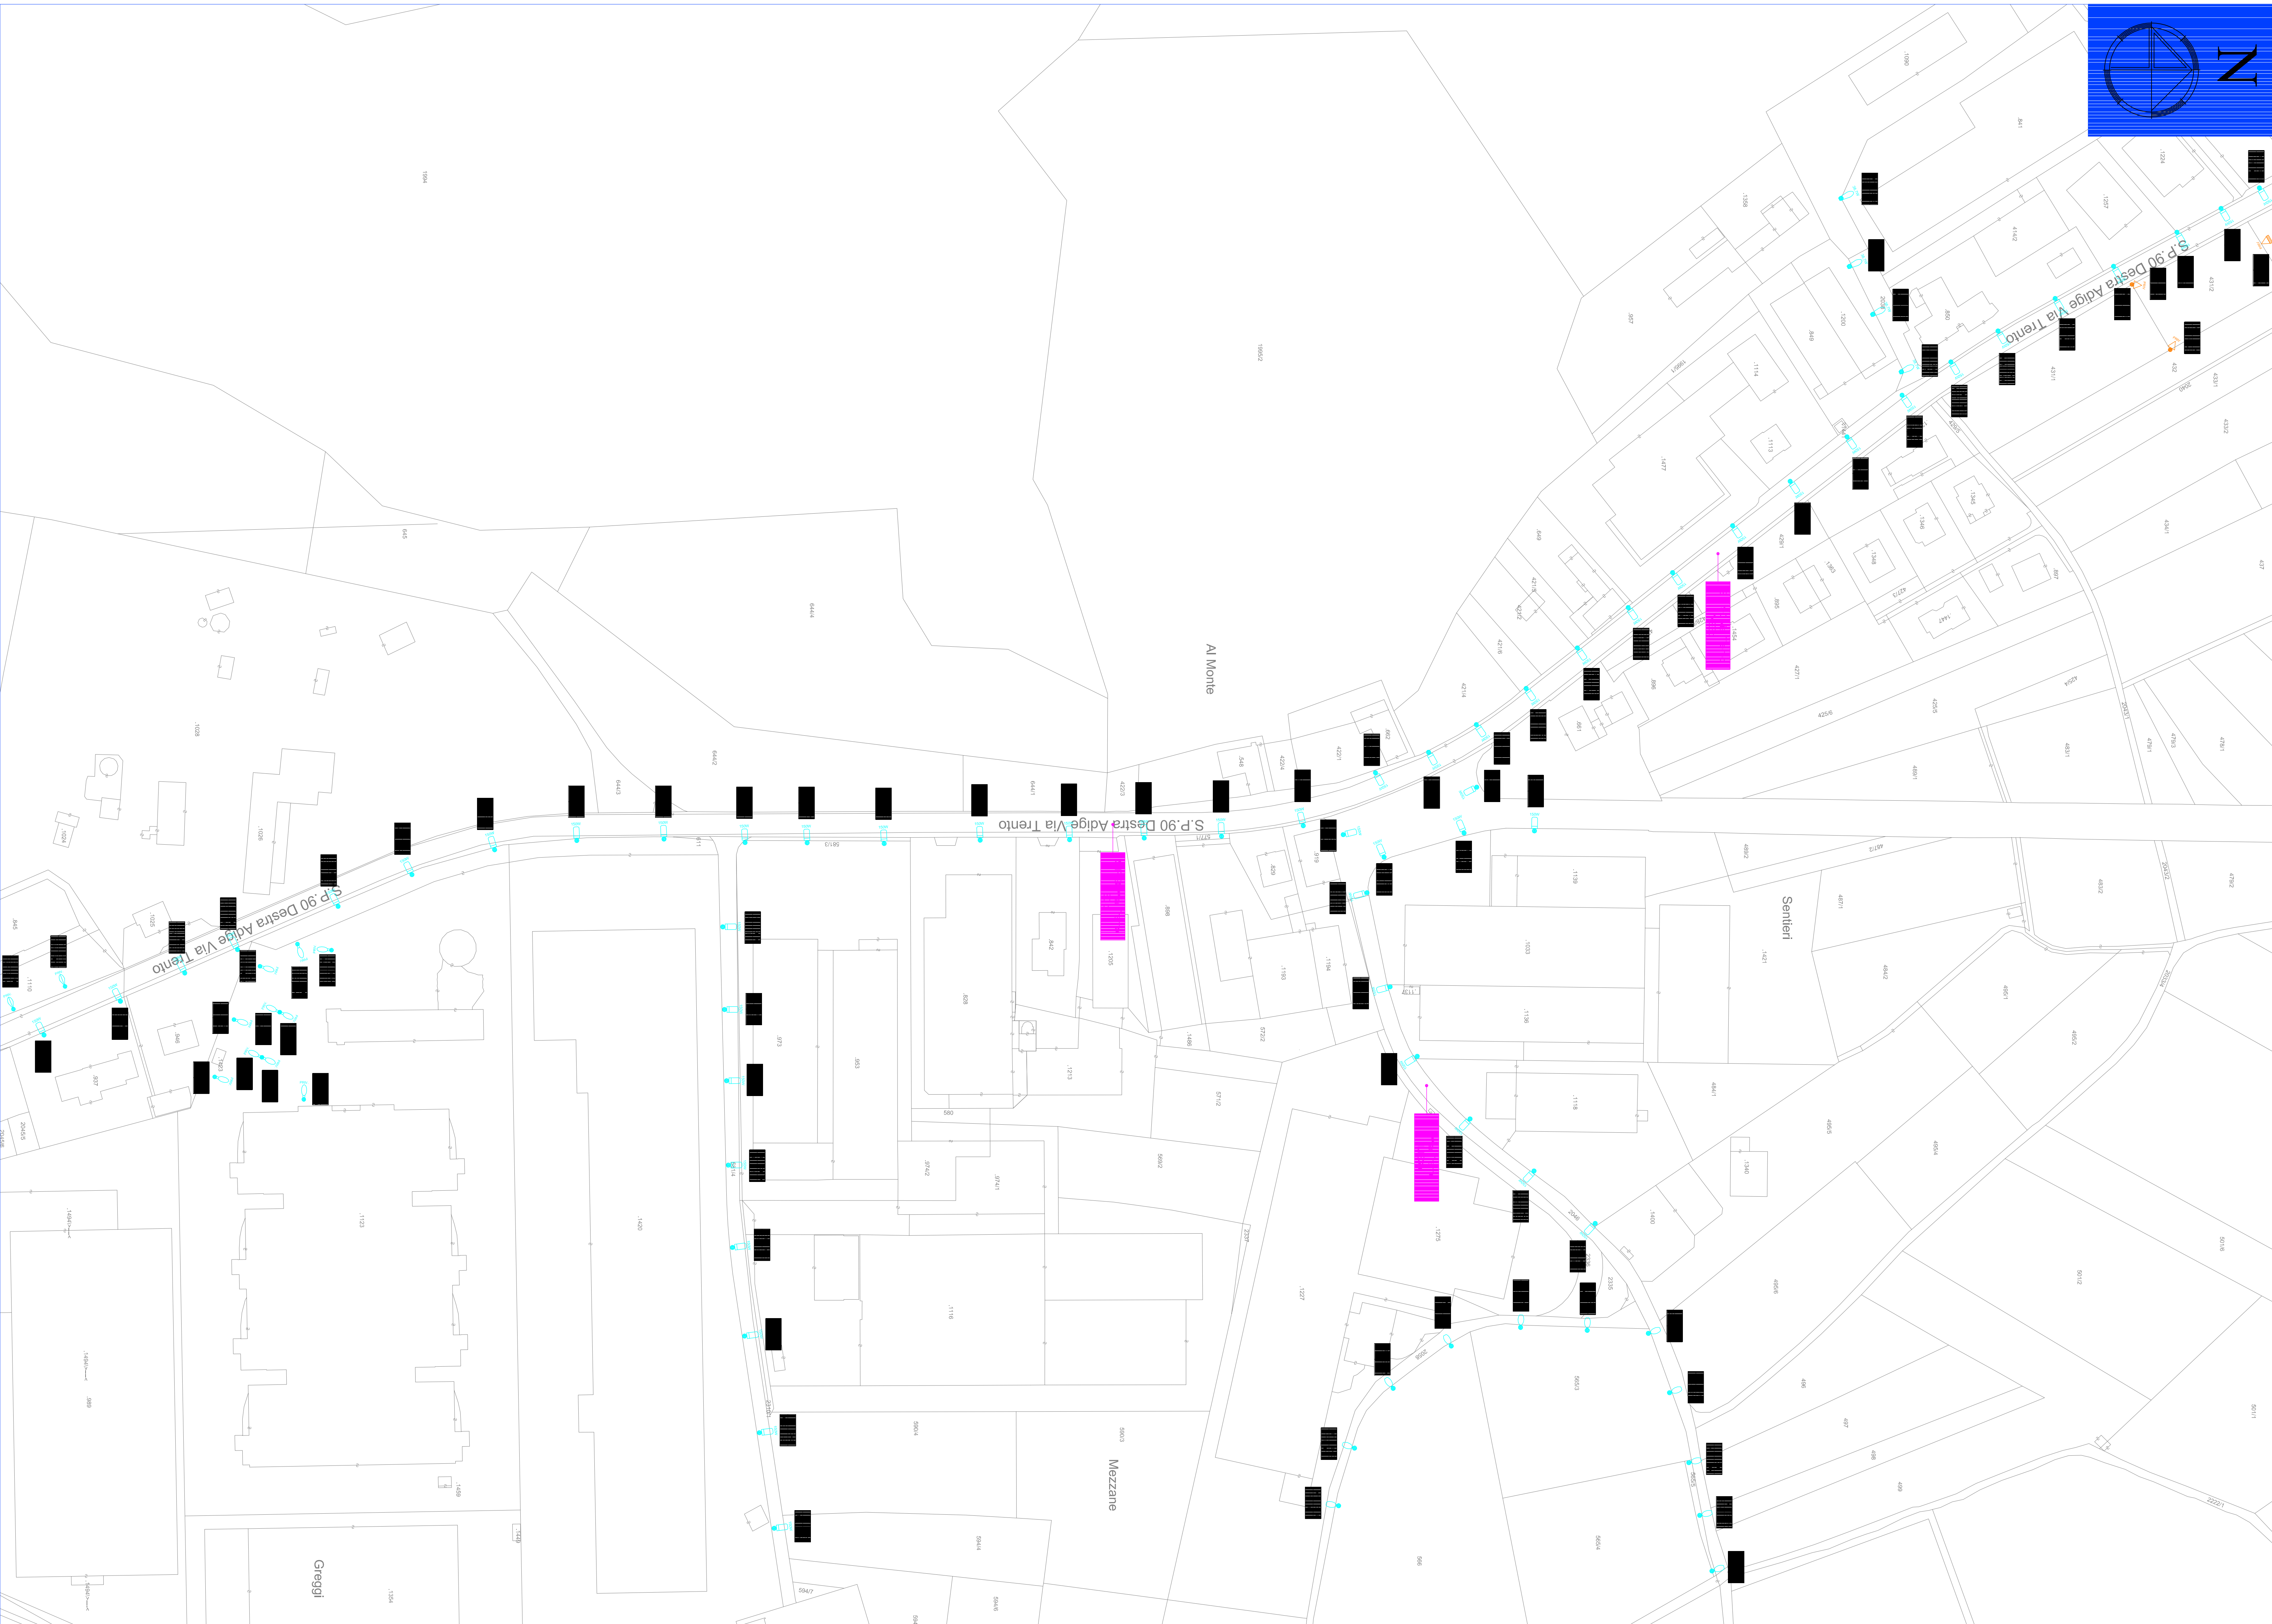


[illegible]

**PIANO REGOLATORE DI ILLUMINAZIONE PUBBLICA
-P.R.I.C.-
DEL COMUNE DI MEZZOLOMBARDO**

REDATTO DA
IL COORDINATORE SERVIZI TECNICI
P.I. DEVIS PATERNOSTER

ELABORATO E16 - SCALA 1:1000 :
PLANIMETRIA CATASTALE - PARTE 215 MEZZOLOMBARDO
STATO DI PROGETTO TAVOLA STATISTICA PER ARMATURA STRADALE

IL DIRETTORE
Dott. Ing. Luigi Dalmonego

DATA: Settembre 2014